



REGIONE AUTONOMA  
FRIULI VENEZIA GIULIA

PROVINCIA DI GORIZIA  
COMUNE DI GRADO



# PROGETTO GEOTERMIA GRADO II LOTTO

## PROGETTO ESECUTIVO

Titolo dell'elaborato

PARTICOLARI COSTRUTTIVI:  
CAMERETTA DI POMPAGGIO POZZO 2

Tavola n°

**11.5**

Data: 11 NOVEMBRE 2013

Scala: 1:25

ASSOCIAZIONE TEMPORANEA D'IMPRESE:

Impresa mandataria :

Impresa mandante :



impresa F.lli Perazzoli S.r.l.  
Via Salvo D'Acquisto, 5  
Cortemaggiore - 29016 Piacenza



Impresa Costruzioni Cicuttin S.r.l.  
Via Livelli, 7  
Latisana - 33053 Udine

PROFESSIONISTI INCARICATI:




dott. ing. Mario Causero  
dott. ing. Paolo Spadetto

Viale Europa Unità, 141  
33100 Udine


### PIANTA LOCALE DI POMPAGGIO "GRADO 2"

scala 1:25

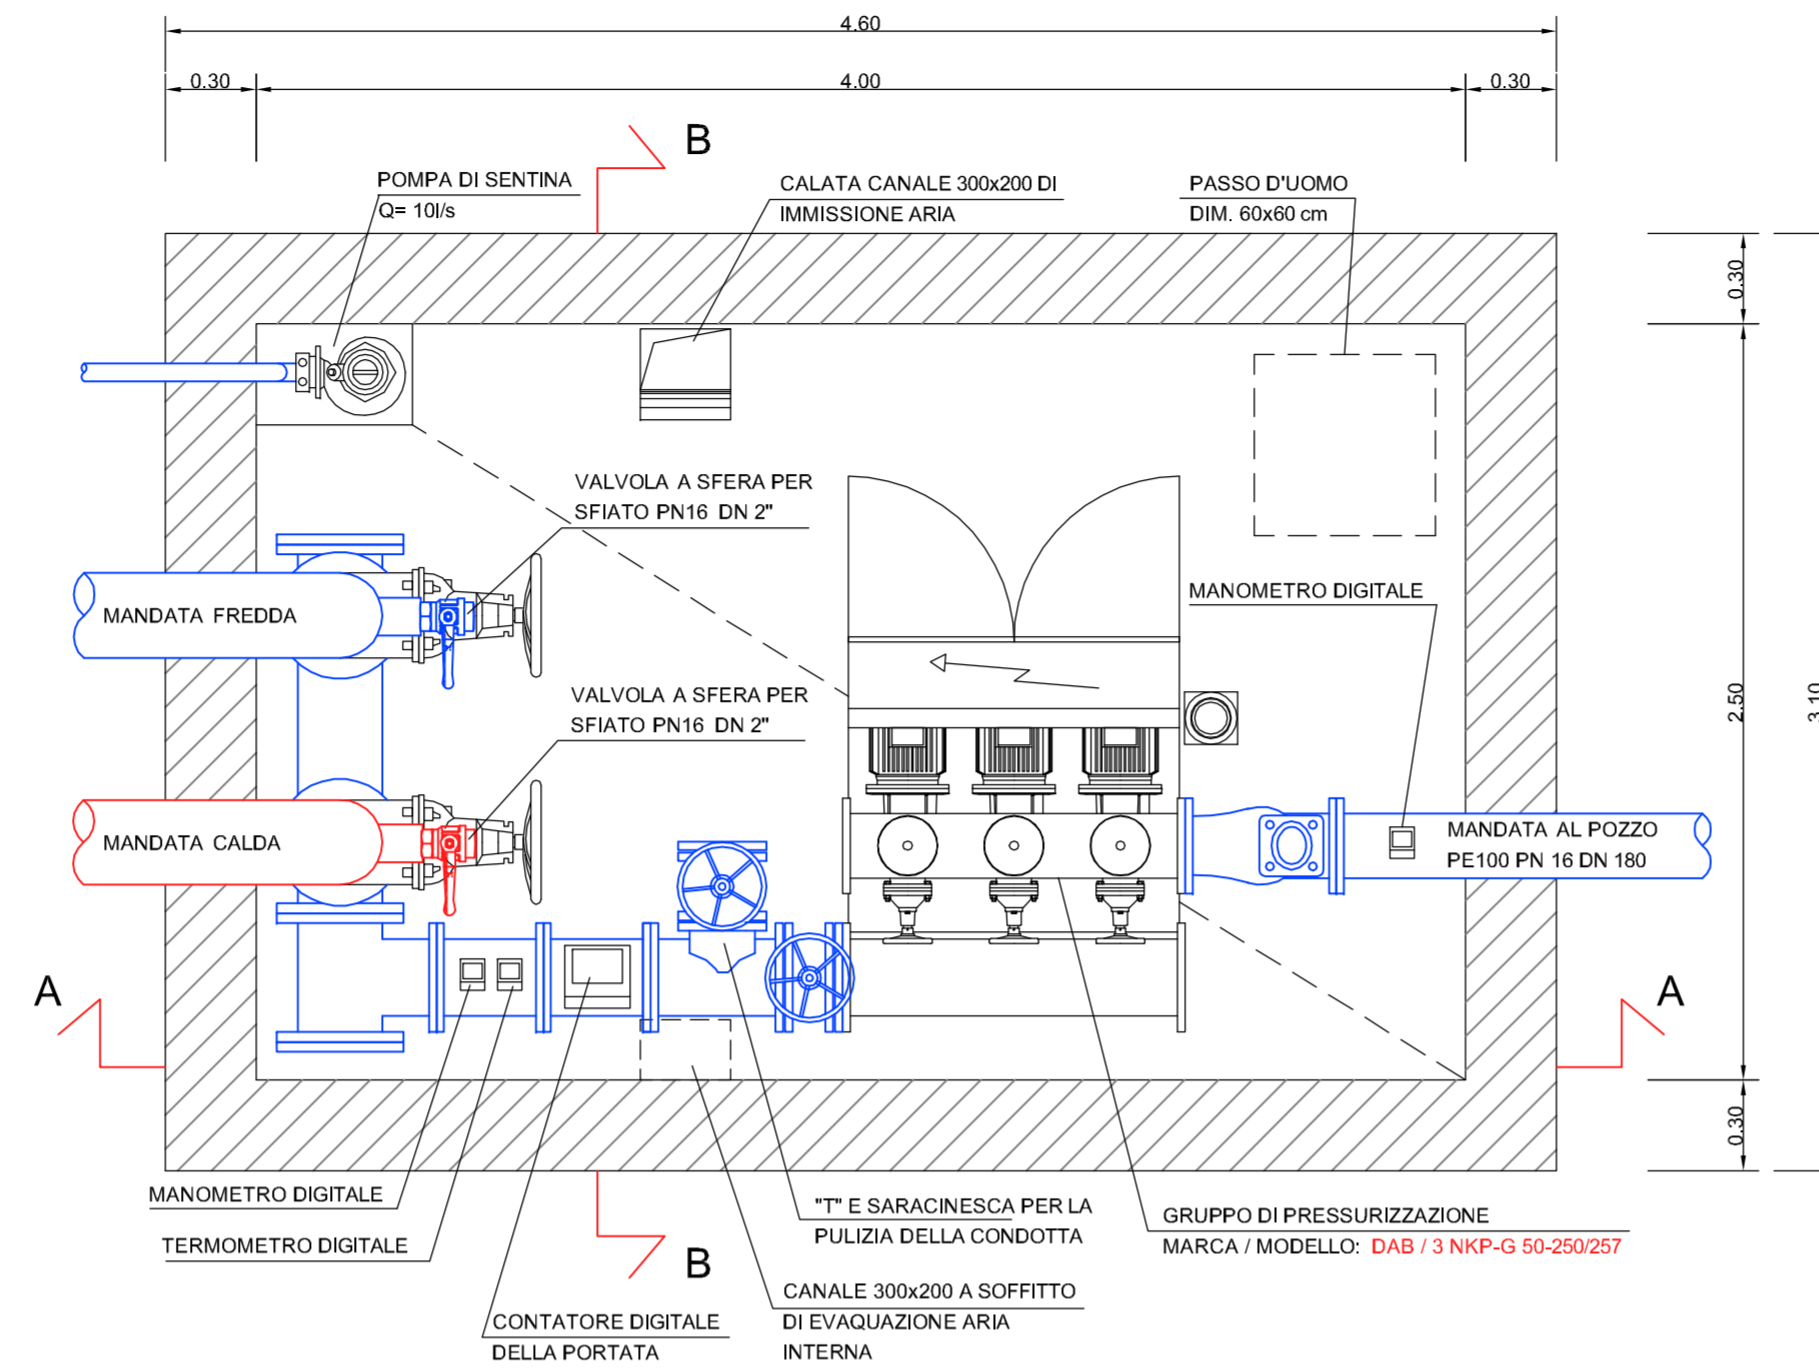

### SEZIONE A-A

scala 1:25

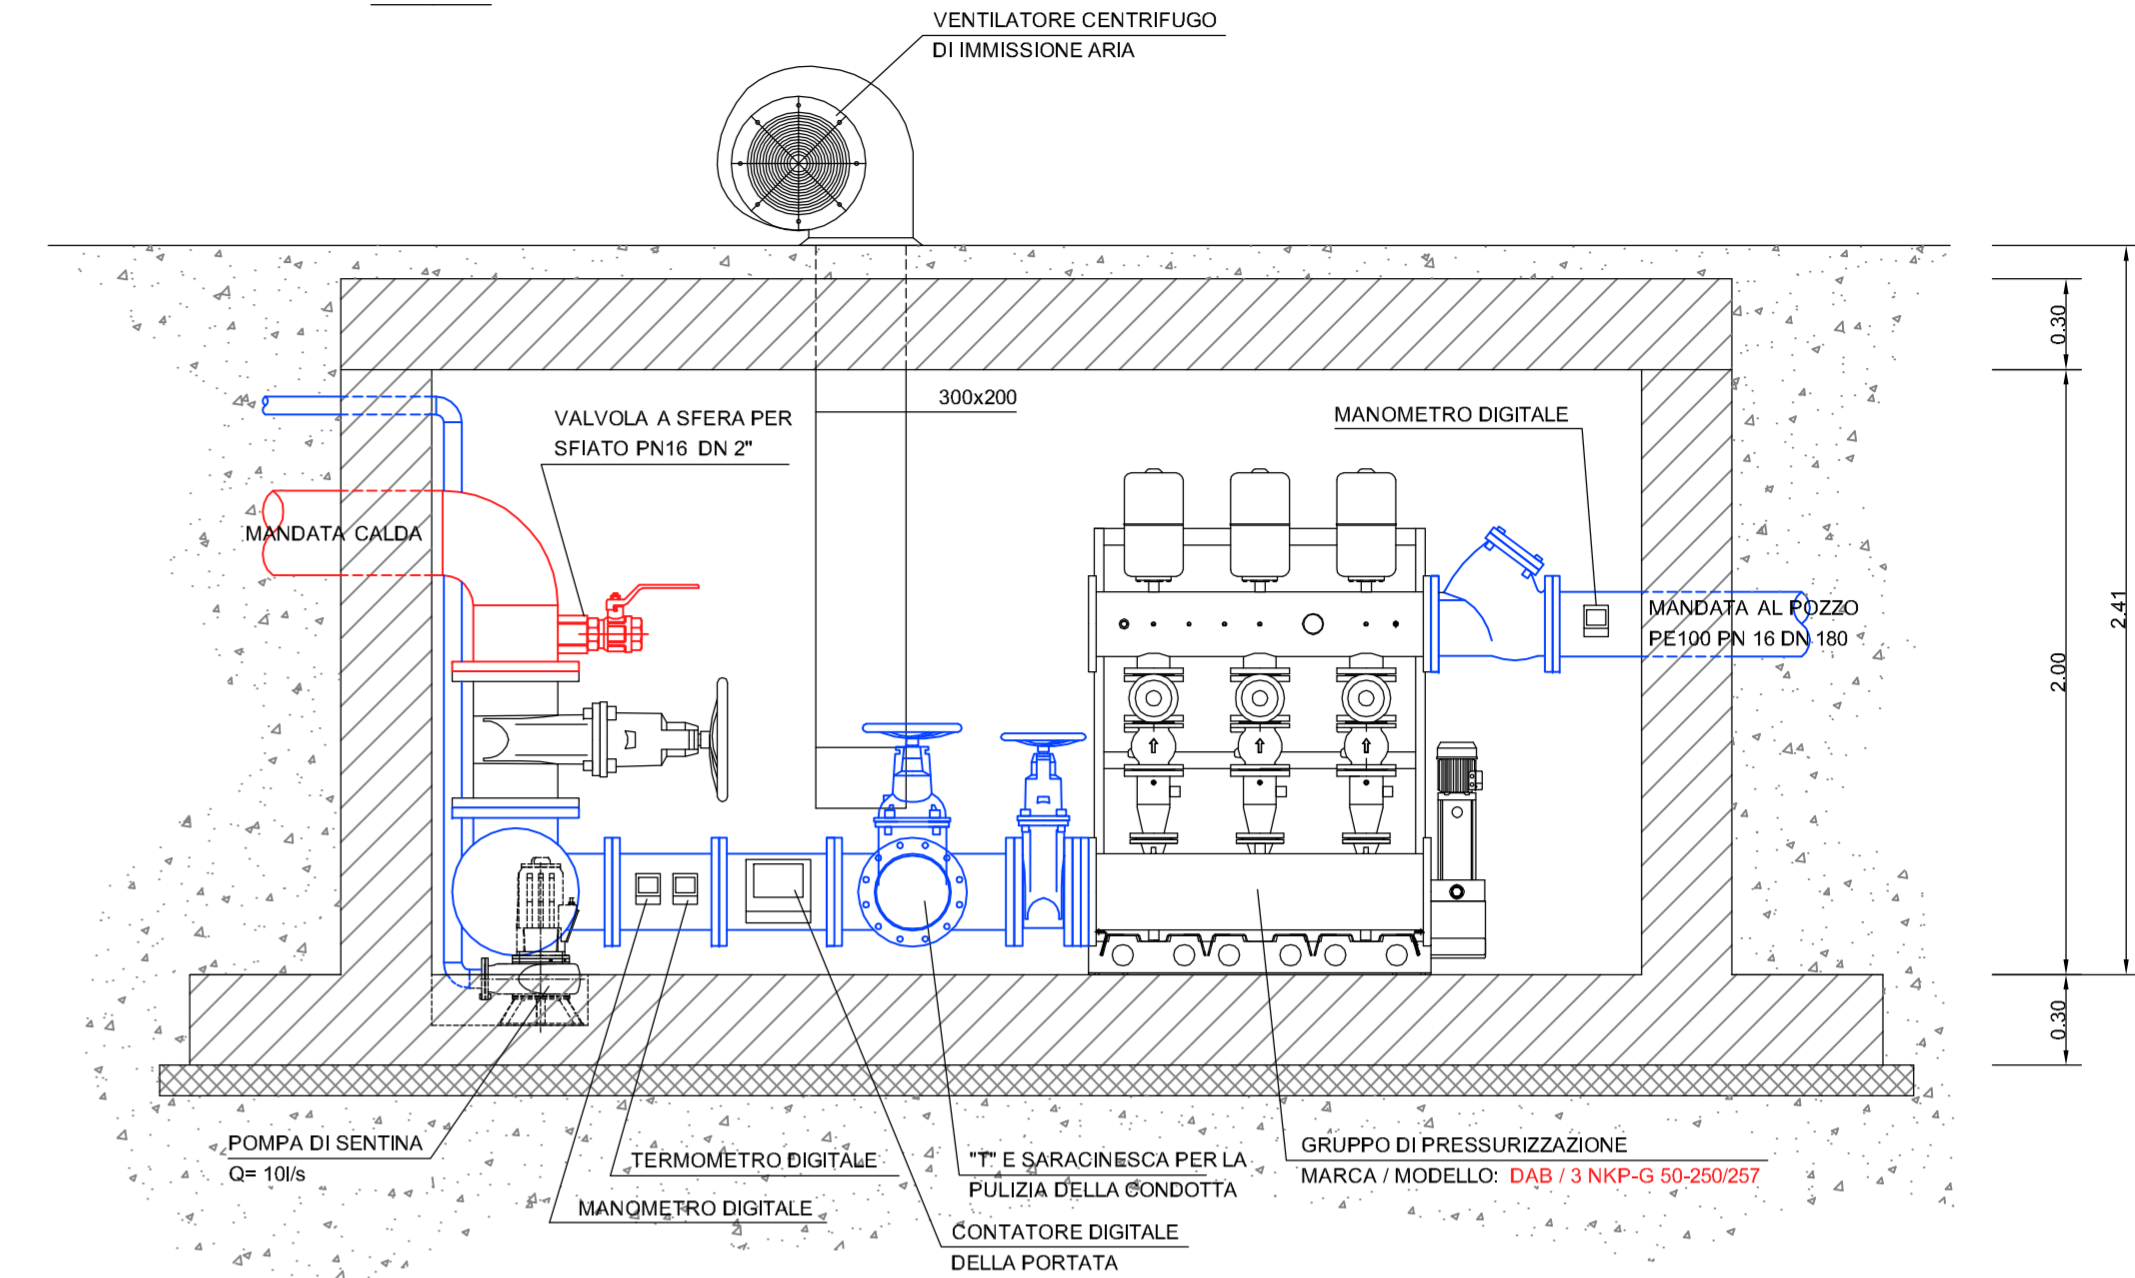


### SCHEMA DI PRINCIPIO STAZIONE DI POMPAGGIO GEOTERMICO "GRADO 2"

fuori scala

### SEZIONE B-B

scala 1:25

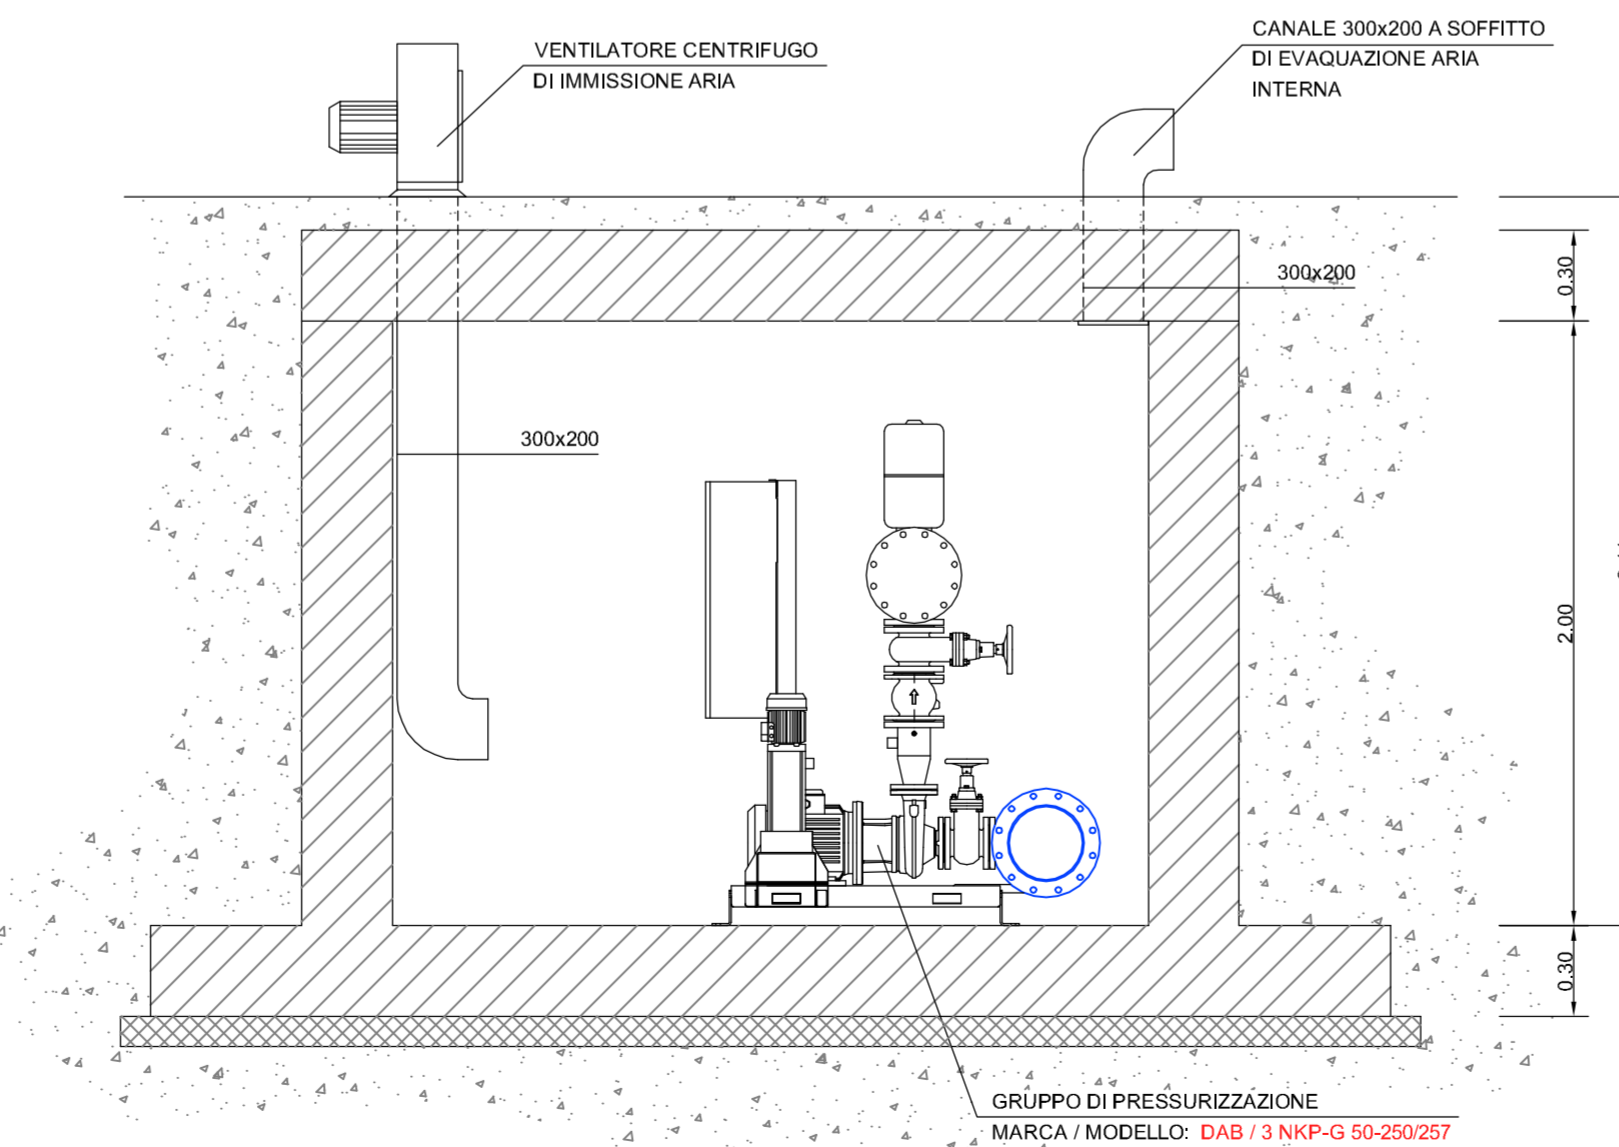

### LEGENDA

- TERMOMETRO DIGITALE CON RILIEVO IN CONTINUO DELLA TEMPERATURA DEL FLUIDO
- MANOMETRO DIGITALE CON RILIEVO DELLA PRESSIONE IN CONTINUO DEL FLUIDO
- CONTATORE DIGITALE DELLA PORTATA IN TRANSITO LUNGO LA RETE
- VALVOLA DI RITEGNO
- SARACINESCA FLANGIATA CON VOLANTINO DI COMANDO

