


SEZIONE A-A - SCALA 1:20

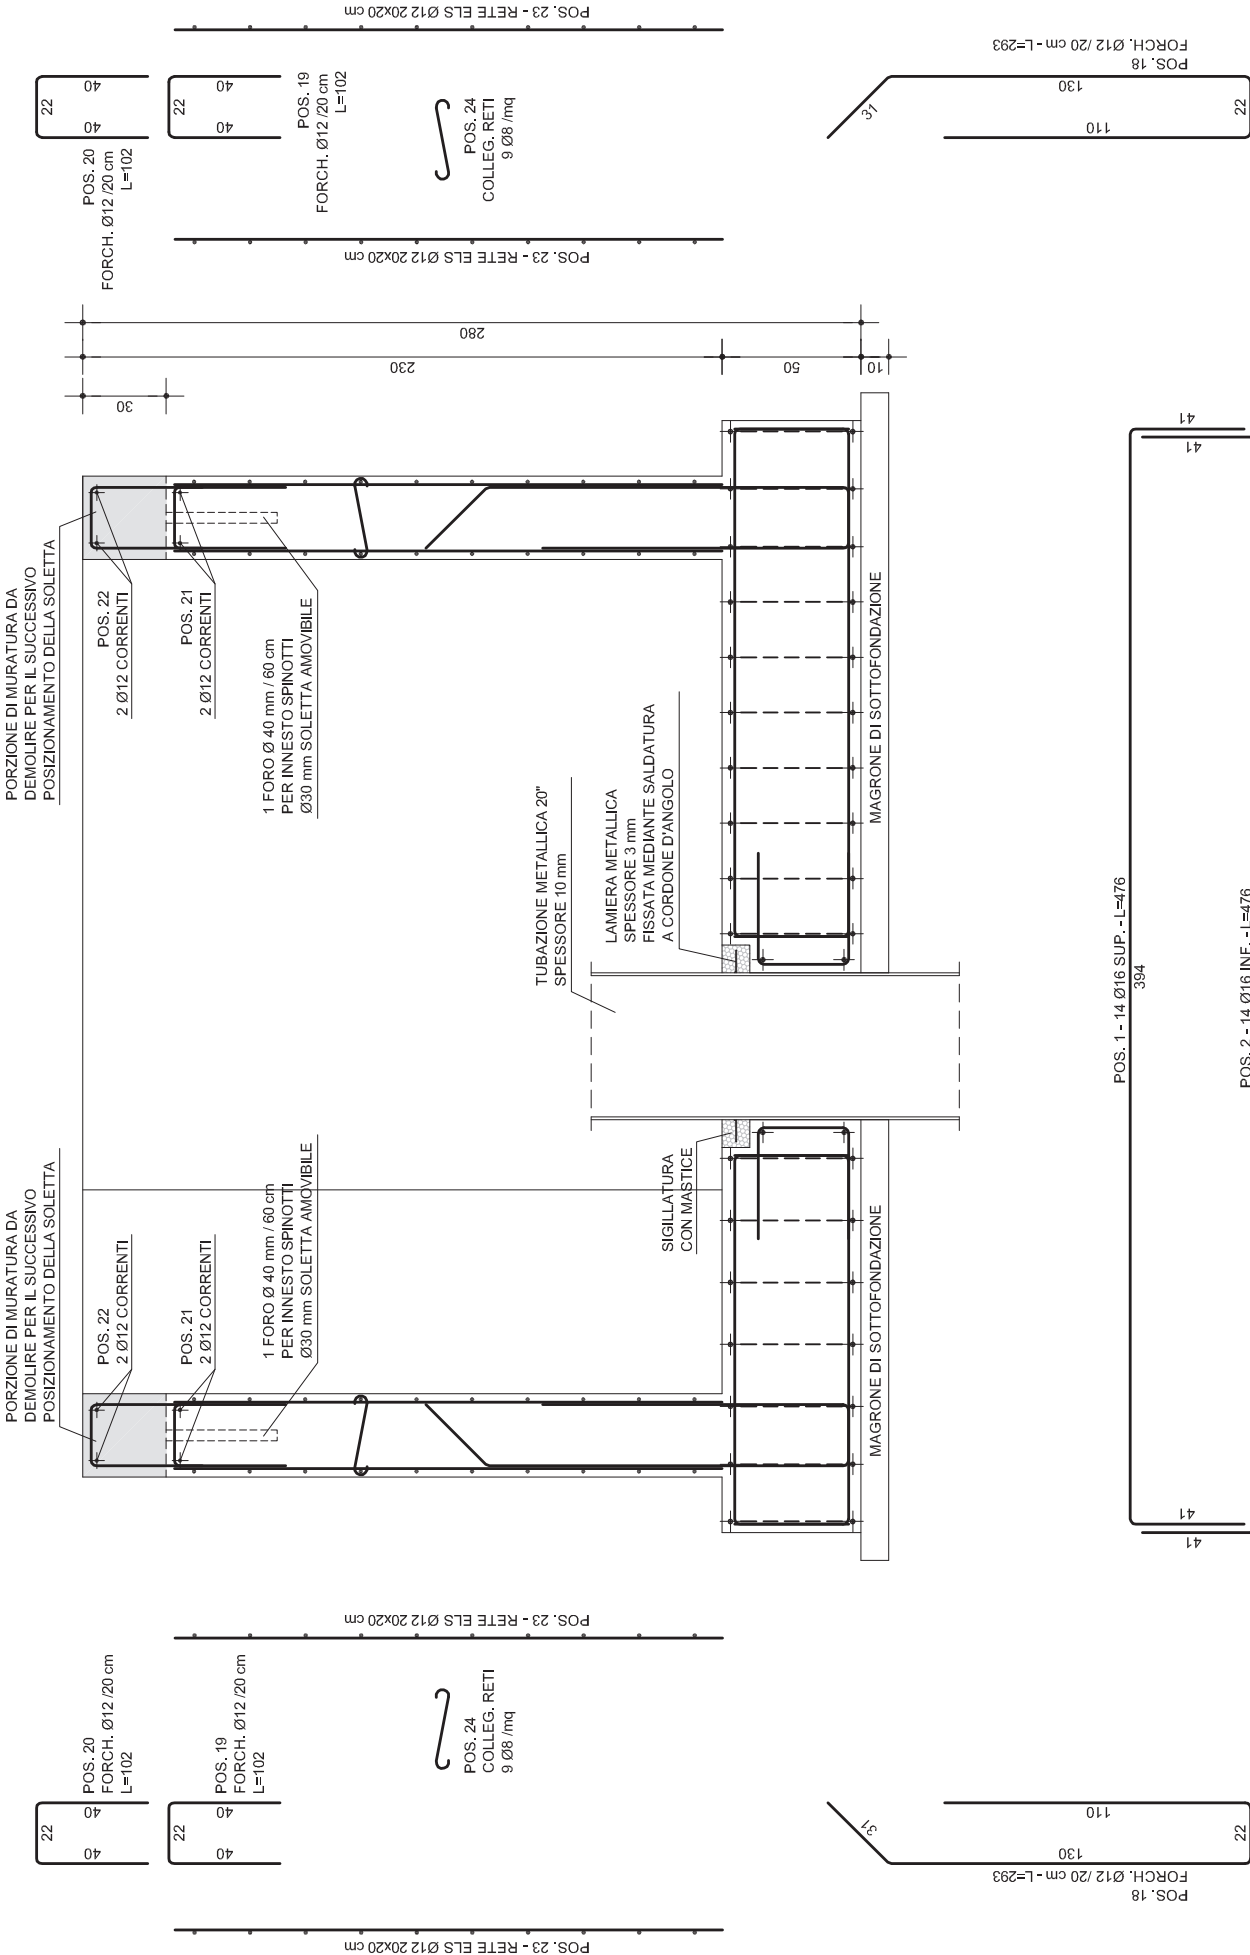

PORZIONE DI MURATURA DA DEMOLIRE PER IL SUCCESSIVO POSIZIONAMENTO DELLA SOLETTA

PORZIONE DI MURATURA DA DEMOLIRE PER IL SUCCESSIVO POSIZIONAMENTO DELLA SOLETTA

POS. 22
2 Ø12 CORRENTI

POS. 21
2 Ø12 CORRENTI

1 FORO Ø 40 mm / 60 cm
PER INNESTO SPINOTTI
Ø30 mm SOLETTA AMMOVIBILE

POS. 22
2 Ø12 CORRENTI

POS. 21
2 Ø12 CORRENTI

1 FORO Ø 40 mm / 60 cm
PER INNESTO SPINOTTI
Ø30 mm SOLETTA AMMOVIBILE

TUBAZIONE METALLICA 20"
SPESSORE 10 mm

LAMIERA METALLICA
SPESSORE 3 mm
FISSATA MEDIANTE SALDATURA
A CORDONE D'ANGOLO

SIGILLATURA
CON MASTICE

MAGRONE DI SOTTOFONDAZIONE

MAGRONE DI SOTTOFONDAZIONE

POS. 20
FORCH. Ø12 /20 cm
L=102

POS. 19
FORCH. Ø12 /20 cm
L=102

POS. 24
COLLEG. RETI
9 Ø8 /mb

POS. 23 - RETE ELS Ø12 20x20 cm

POS. 18
FORCH. Ø12 /20 cm - L=293

POS. 1 - 14 Ø16 SUP. - L=476

POS. 2 - 14 Ø16 INF. - L=776

POS. 3 - 3 Ø16 SUP. - L=215

POS. 4 - 3 Ø16 INF. - L=215

POS. 5 - 3 Ø16 SUP. - L=265

POS. 6 - 3 Ø16 INF. - L=265

POS. 9 - 1+1 Ø16 SUP. - L=200